

Схема расположения границ публичного сервитута


Кадастровый номер земельного участка в отношении которого испрашивается публичный сервитут

Площадь испрашиваемого публичного сервитута

51:01:0000000:20, 51:01:0000000:22

210 кв.м

Система координат МСК-51

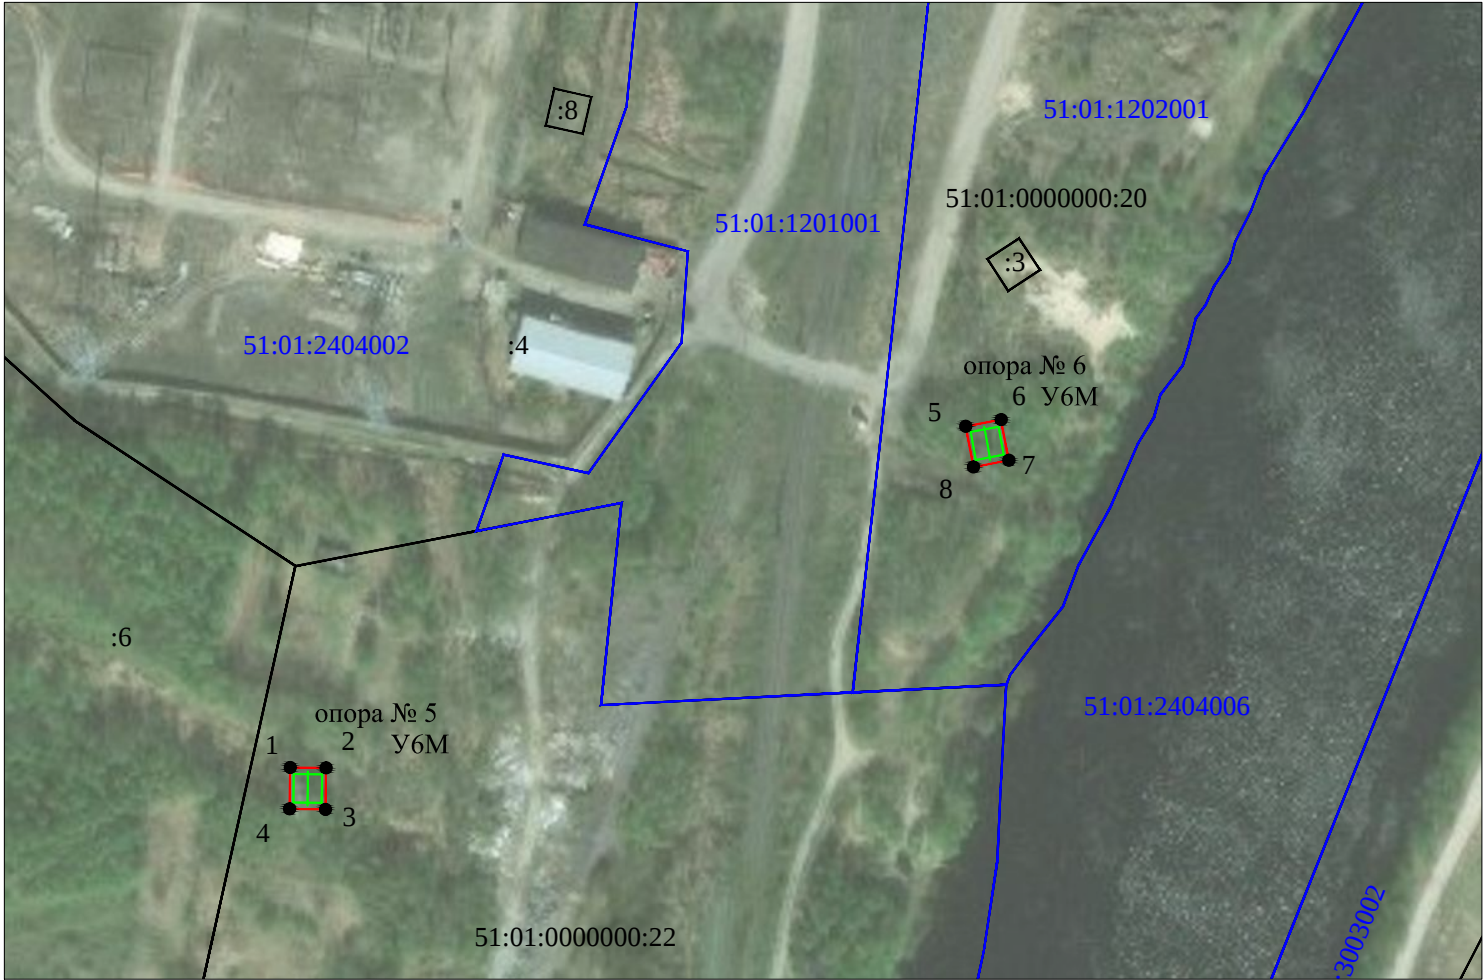

Обозначение характерных точек границ	X, м	Y, м
1	627779,67	1442171,5
2	627779,53	1442181,04
3	627768,53	1442180,88
4	627768,67	1442171,34
1	627779,67	1442171,5
5	627870,32	1442351,02
6	627872,09	1442360,39
7	627861,28	1442362,42
8	627859,51	1442353,05
5	627870,32	1442351,02

Масштаб 1:2000

Условные обозначения:

- 51:01:0000000:22

- границы и кадастровый номер земельного участка, в отношении которого запрашивается публичный сервитут ;
- обозначение публичного сервитута, размеры которого не могут быть переданы в масштабе графической части;
- проектные границы публичного сервитута;
- 1

- обозначение характерных точек проектных границ публичного сервитута;
- 51:01:2404002

- обозначение кадастрового квартала;
- обозначение оси высоковольтной линии электропередачи (проектное местоположение инженерного сооружения);