

Схема расположения границ публичного сервитута


Кадастровый номер земельного участка в отношении которого испрашивается публичный сервитут

51:01:0000000:19

Площадь испрашиваемого публичного сервитута

65 кв.м

Система координат МСК-51

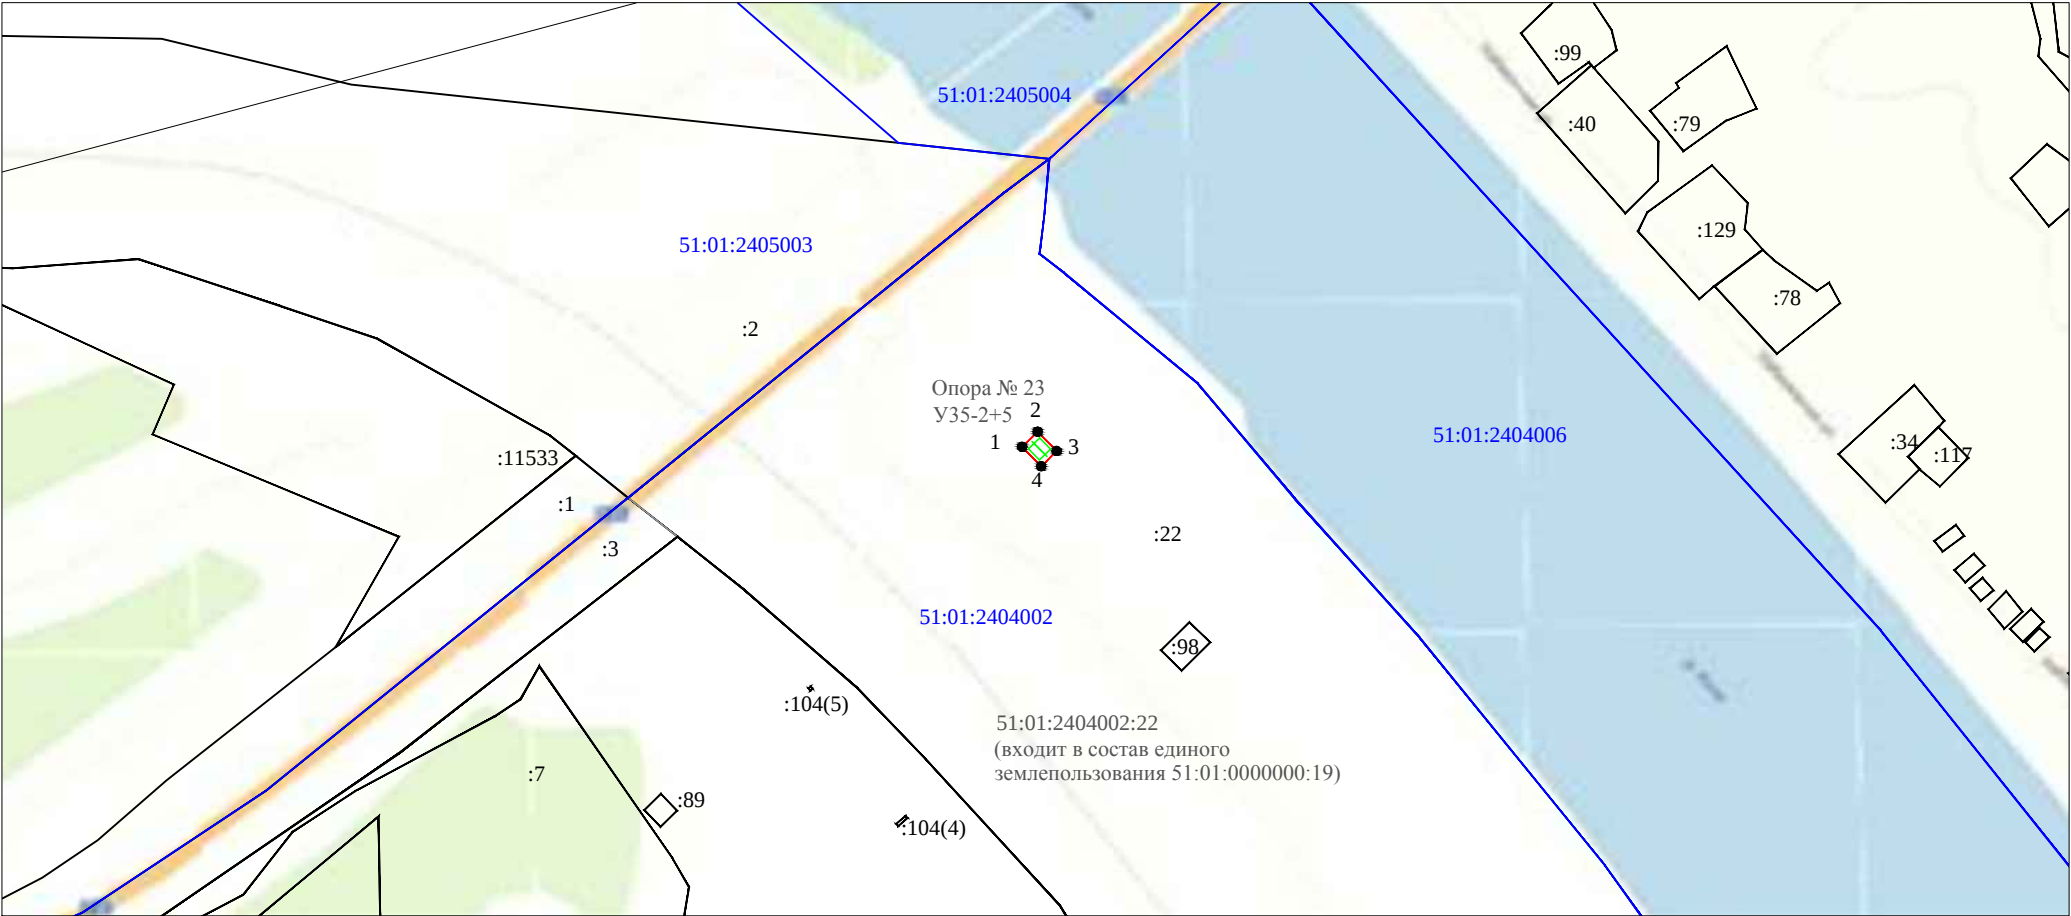

Масштаб 1:2500

Условные обозначения:

Обозначение характерных точек границ	X, м	Y, м
1	629629,59	1442015,35
2	629634,65	1442020,46
3	629628,25	1442026,79
4	629623,19	1442021,68
1	629629,59	1442015,35

51:01:0000000:19



51:01:2404002



- границы и кадастровый номер земельного участка, в отношении которого запрашивается публичный сервитут;
- обозначение публичного сервитута, размеры которого не могут быть переданы в масштабе графической части;
- проектные границы публичного сервитута;
- обозначение характерных точек проектных границ публичного сервитута;
- обозначение кадастрового квартала;
- обозначение оси высоковольтной линии электропередачи (проектное местоположение инженерного сооружения);