


Схема расположения границ публичного сервитута

Кадастровые номера земельных участков, в отношении которых испрашивается публичный сервитут : 51:00:0000000:10;

Площадь испрашиваемого публичного сервитута 103922 кв.м

Система координат МСК-51

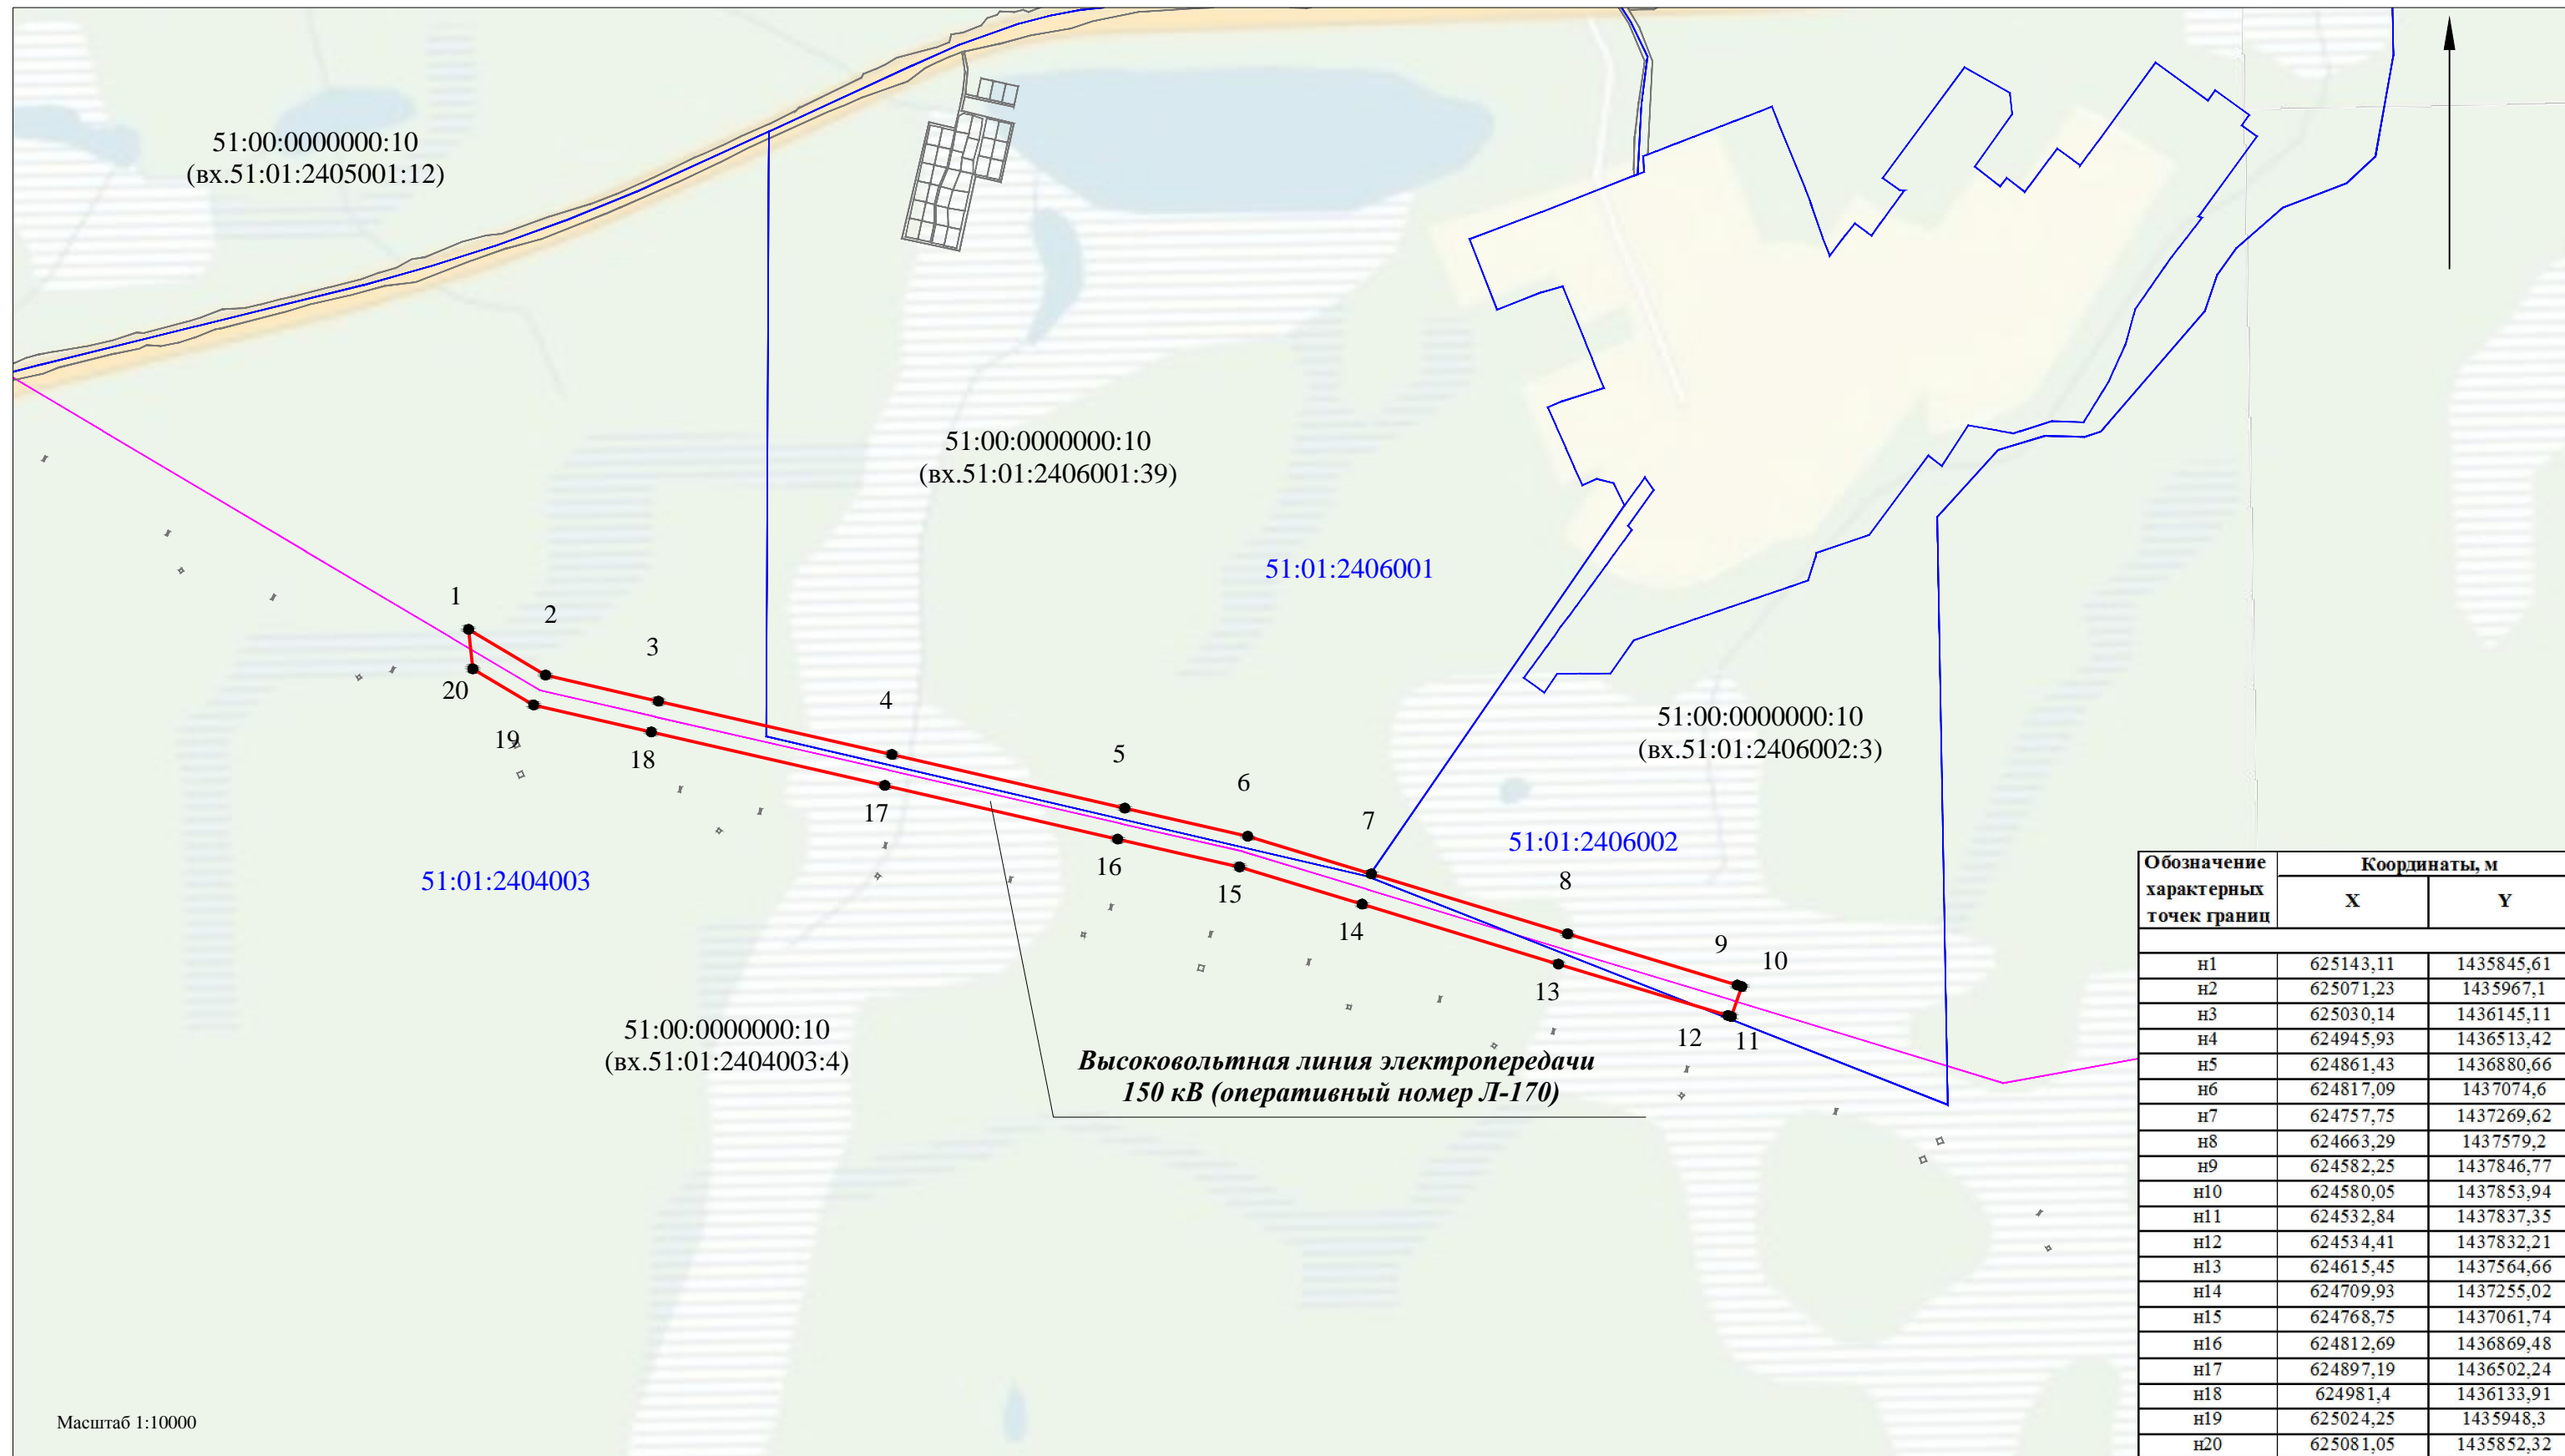

Обозначение характерных точек границ	Координаты, м	
	X	Y
н1	625143,11	1435845,61
н2	625071,23	1435967,1
н3	625030,14	1436145,11
н4	624945,93	1436513,42
н5	624861,43	1436880,66
н6	624817,09	1437074,6
н7	624757,75	1437269,62
н8	624663,29	1437579,2
н9	624582,25	1437846,77
н10	624580,05	1437853,94
н11	624532,84	1437837,35
н12	624534,41	1437832,21
н13	624615,45	1437564,66
н14	624709,93	1437255,02
н15	624768,75	1437061,74
н16	624812,69	1436869,48
н17	624897,19	1436502,24
н18	624981,4	1436133,91
н19	625024,25	1435948,3
н20	625081,05	1435852,32

Масштаб 1:10000

Условные обозначения:

- границы и кадастровый номер земельного участка, в отношении которого испрашивается публичный сервитут;
- проектные границы публичного сервитута;
- обозначение характерных точек проектных границ публичного сервитута;
- обозначение кадастрового квартала;
- обозначение оси высоковольтной линии электропередачи (проектное местоположение инженерного сооружения).

51:00:0000000:10

1●

51:01:2404003