


Схема расположения границ публичного сервитута

Система координат МСК-51		
Кадастровый квартал № 51:01:0403001		
Условный номер земельного участка: :3У1		
Площадь земельного участка: 2160 кв.м		
Описание характерных точек		
№	X	Y
1	628872.44	1440878.10
2	628888.80	1440901.55
3	628881.12	1440907.77
4	628870.13	1440893.01
5	628792.00	1440943.25
6	628778.96	1440952.70
7	628712.68	1441002.48
8	628707.23	1440993.93
9	628787.41	1440935.49
1	628872.44	1440878.10

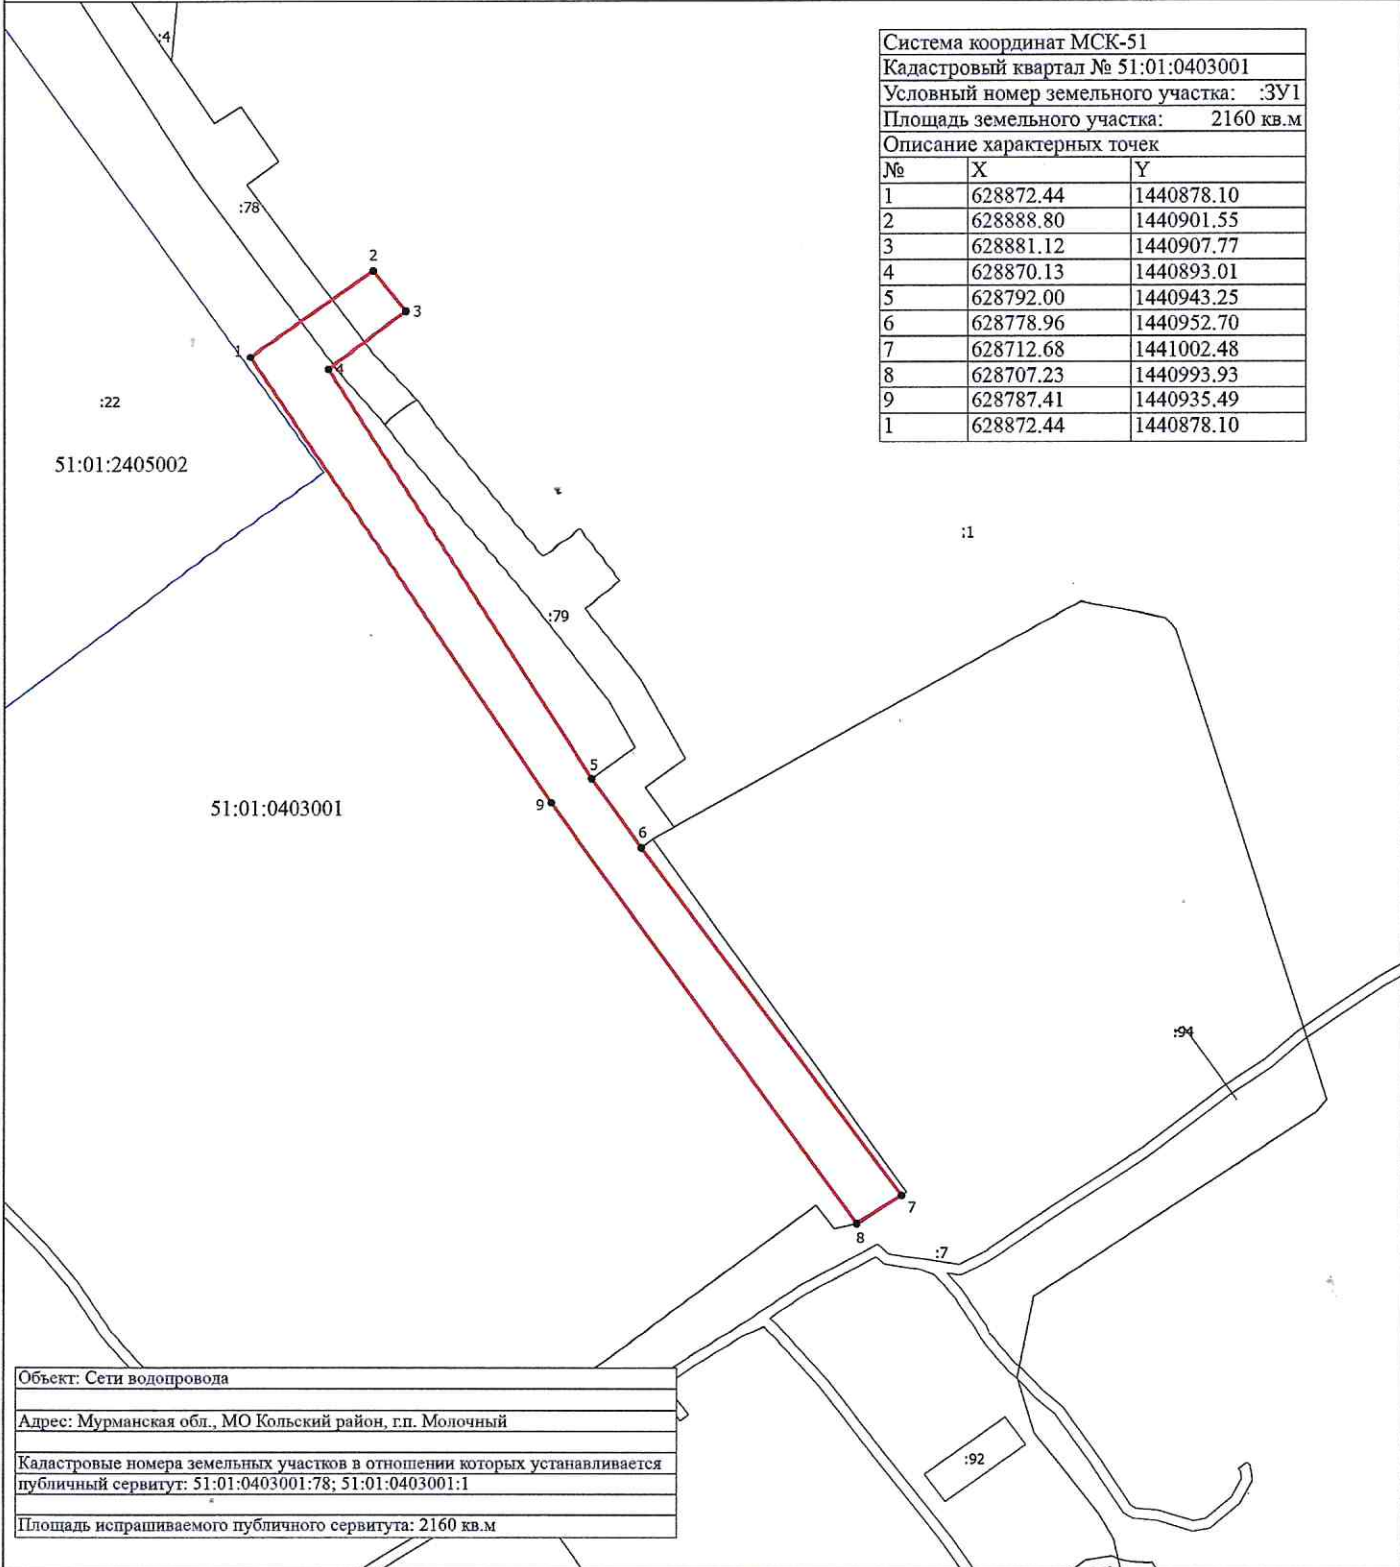

Объект: Сети водопровода
Адрес: Мурманская обл., МО Кольский район, г.п. Молочный
Кадастровые номера земельных участков в отношении которых устанавливается публичный сервитут: 51:01:0403001:78; 51:01:0403001:1
Площадь испрашиваемого публичного сервитута: 2160 кв.м

Масштаб 1:1000

- Условные обозначения
- - Характерная точка границы
 - 1 - Обозначение новой характерной точки
 - :1 - Кадастровые номера земельных участков в кадастровом квартале
 - - Существующая часть границы по сведениям ЕГРН
 - (red) - Формируемые границы публичного сервитута
 - (black) - Границы кадастрового квартала
 - 51:01:2405002 - Номер кадастрового квартала



Подпись *Бородина*

Дата "05" июля 2021 г.

Место для отписки печати (при наличии) лица, составившего описание местоположения границ объекта