
Схема расположения границ публичного сервитута


Кадастровые номера земельных участков, в отношении которых испрашивается публичный сервитут 51:01:0000000:19

Площадь испрашиваемого публичного сервитута 69 кв.м

Система координат МСК-51

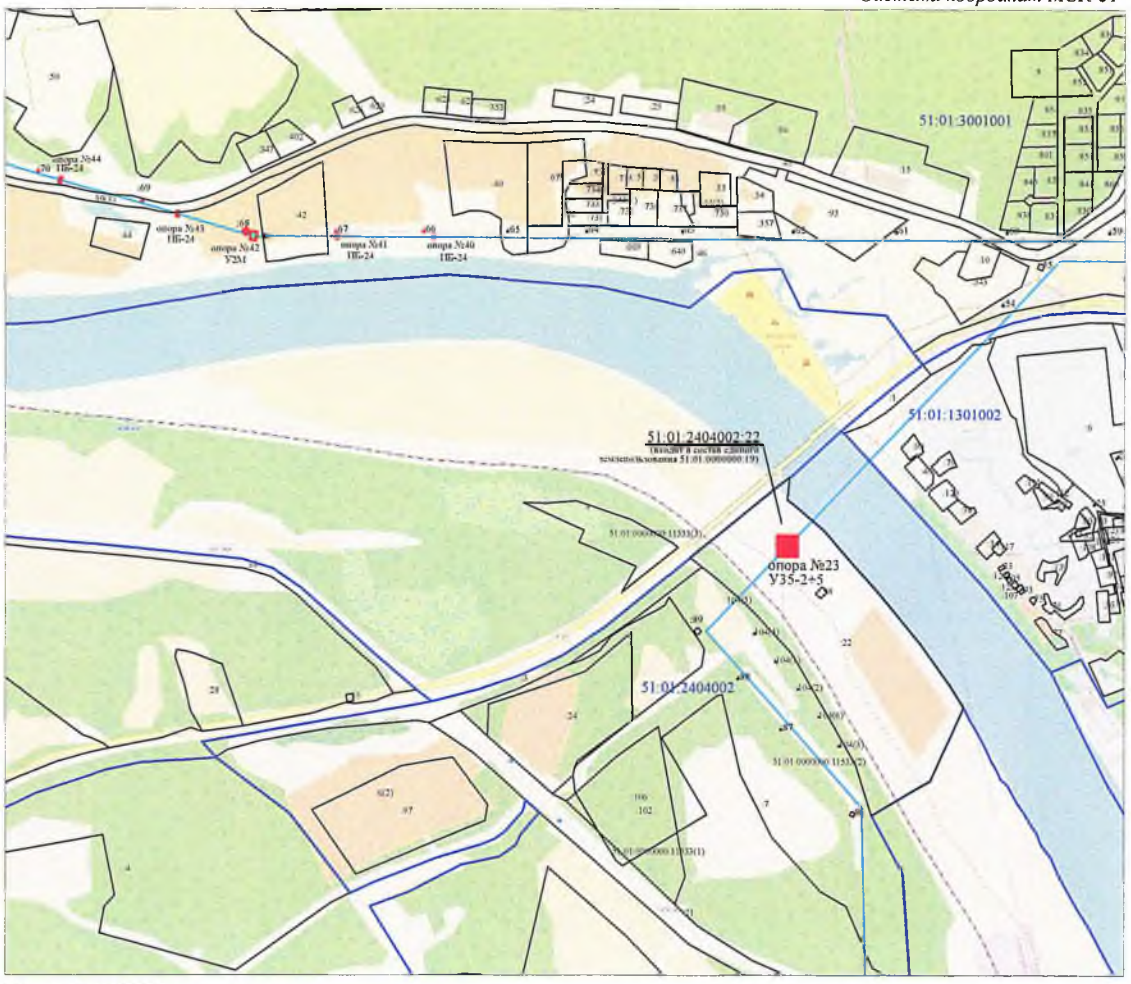

Масштаб 1:10000

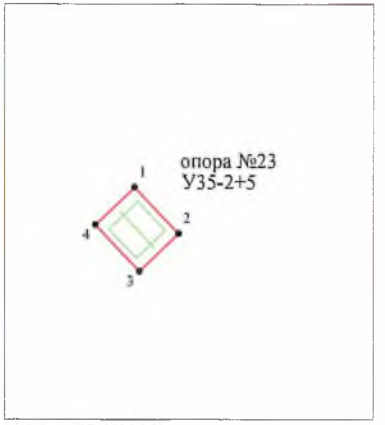

Масштаб 1:1000

Обозначение характерных точек границ	Координаты, м	
	X	Y
1	629634,81	1442020,72
2	629628,3	1442026,94
3	629623,03	1442021,42
4	629629,54	1442015,2
1	629634,81	1442020,72

Условные обозначения:

51:01:0000000:19 - границы и кадастровый номер земельного участка, в отношении которого испрашивается публичный сервитут;

- обозначение публичного сервитута, размеры которого не могут быть переданы в масштабе графической части;

- проектные границы публичного сервитута;

1 • - обозначение характерных точек проектных границ публичного сервитута;

51:01:1301002 - обозначение кадастрового квартала;

- обозначение оси высоковольтной линии электропередачи (проектное местоположение инженерного сооружения).