


Схема расположения границ публичного сервитута

Объект: Сети водопровода
 Адрес: Мурманская обл., МО Кольский район, г.п. Молочный
 Кадастровые номера земельных участков в отношении которых устанавливается публичный сервитут: 51:01:0000000:302 (Вх.№ 51:01:2405002:21, 51:01:0403001:4), 51:01:0403001:1, 51:01:2405002:6.
 Площадь испрашиваемого публичного сервитута: 16373 кв.м

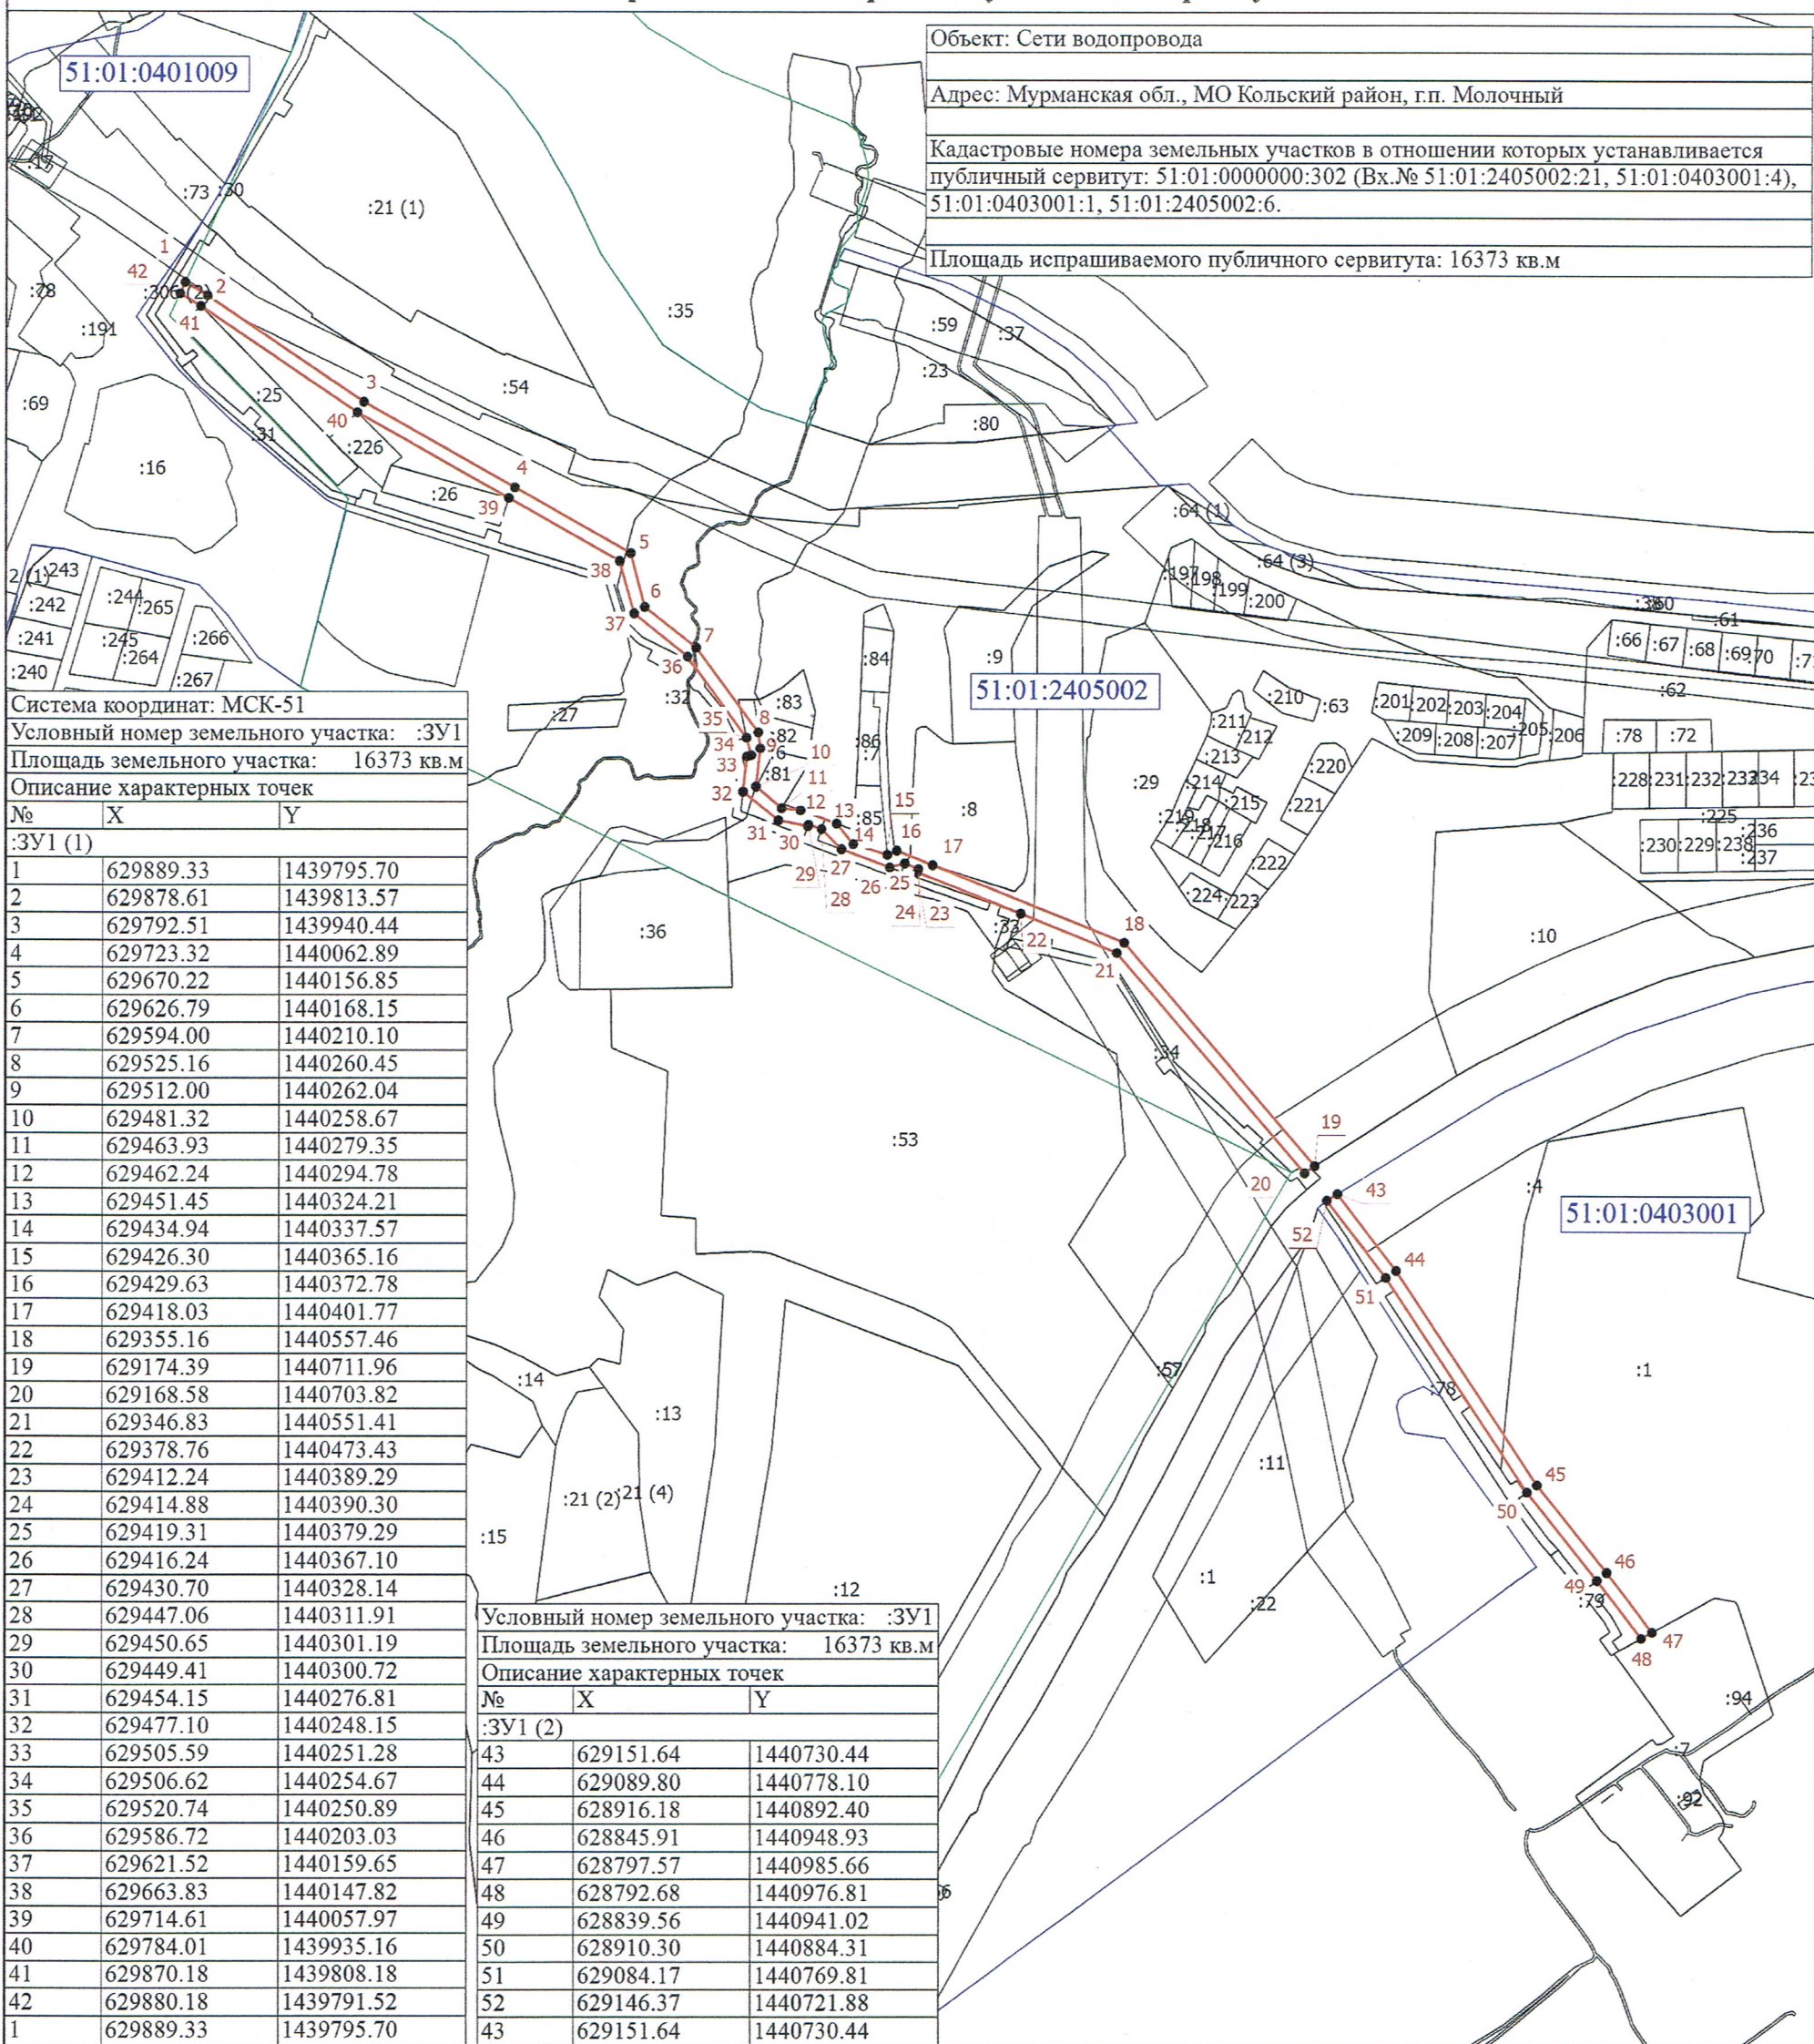

Система координат: МСК-51

Условный номер земельного участка: :3У1

Площадь земельного участка: 16373 кв.м

Описание характерных точек

№	X	Y
:3У1 (1)		
1	629889.33	1439795.70
2	629878.61	1439813.57
3	629792.51	1439940.44
4	629723.32	1440062.89
5	629670.22	1440156.85
6	629626.79	1440168.15
7	629594.00	1440210.10
8	629525.16	1440260.45
9	629512.00	1440262.04
10	629481.32	1440258.67
11	629463.93	1440279.35
12	629462.24	1440294.78
13	629451.45	1440324.21
14	629434.94	1440337.57
15	629426.30	1440365.16
16	629429.63	1440372.78
17	629418.03	1440401.77
18	629355.16	1440557.46
19	629174.39	1440711.96
20	629168.58	1440703.82
21	629346.83	1440551.41
22	629378.76	1440473.43
23	629412.24	1440389.29
24	629414.88	1440390.30
25	629419.31	1440379.29
26	629416.24	1440367.10
27	629430.70	1440328.14
28	629447.06	1440311.91
29	629450.65	1440301.19
30	629449.41	1440300.72
31	629454.15	1440276.81
32	629477.10	1440248.15
33	629505.59	1440251.28
34	629506.62	1440254.67
35	629520.74	1440250.89
36	629586.72	1440203.03
37	629621.52	1440159.65
38	629663.83	1440147.82
39	629714.61	1440057.97
40	629784.01	1439935.16
41	629870.18	1439808.18
42	629880.18	1439791.52
1	629889.33	1439795.70

Условный номер земельного участка: :3У1

Площадь земельного участка: 16373 кв.м

Описание характерных точек

№	X	Y
:3У1 (2)		
43	629151.64	1440730.44
44	629089.80	1440778.10
45	628916.18	1440892.40
46	628845.91	1440948.93
47	628797.57	1440985.66
48	628792.68	1440976.81
49	628839.56	1440941.02
50	628910.30	1440884.31
51	629084.17	1440769.81
52	629146.37	1440721.88
43	629151.64	1440730.44

Масштаб 1:5500

Условные обозначения

- - Характерная точка границы
- 1 - Обозначение новой характерной точки
- :1 - Кадастровые номера земельных участков в кадастровом квартале
- - Существующая часть границы по сведениям ЕГРН
- - Формируемые границы публичного сервитута
- - Границы кадастрового квартала
- - Границы населенного пункта

Подпись

Бородин



Дата "09" апреля 2021 г.

Место для оттиска печати (при наличии) лица, составившего описание местоположения границ объекта