


Графическое описание местоположения границ публичного сервитута

Схема расположения границ публичного сервитута

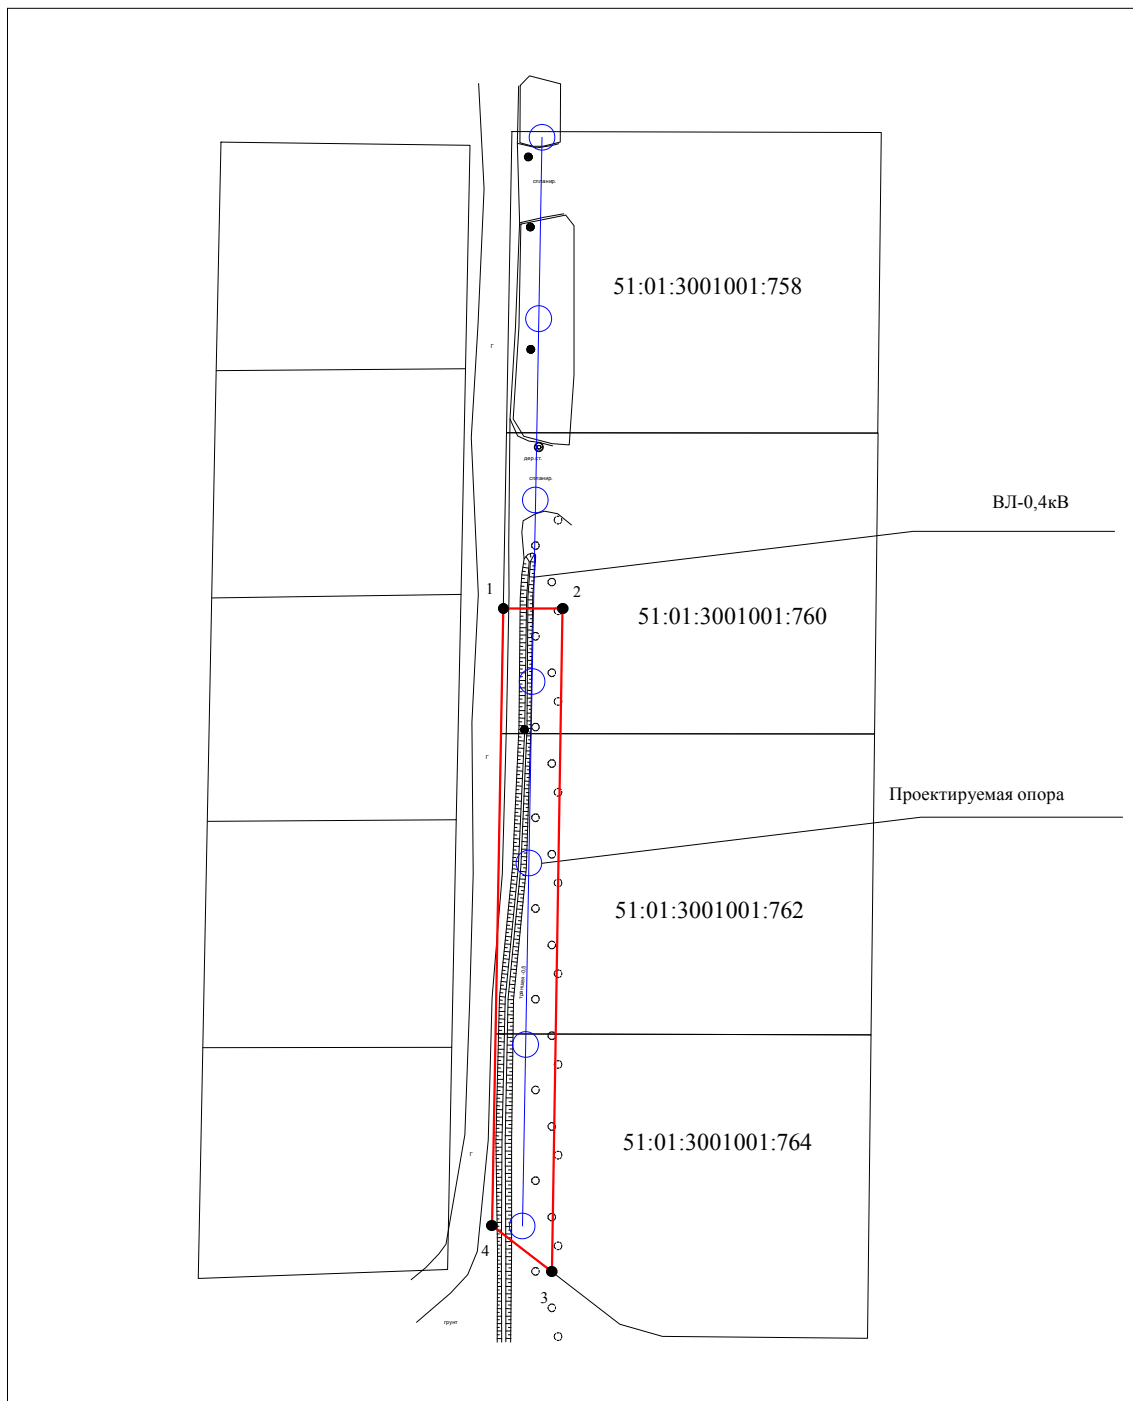

Используемые условные знаки и обозначения:

Масштаб 1 : 1 000

— граница Публичного сервитута

● 1 — характерная точка границы Публичного сервитута

○—○ — обозначение планируемого инженерного сооружения

— — граница объектов недвижимости по сведениям ЕГРН

51:01:3001001:764 — обозначение земельного участка