


ОПИСАНИЕ МЕСТОПОЛОЖЕНИЯ ГРАНИЦ**Публичный сервитут ВЛ 330 кВ Мурманская – Выходной**

(наименование объекта, местоположение границ которого описано)

План границ объекта

Основной лист

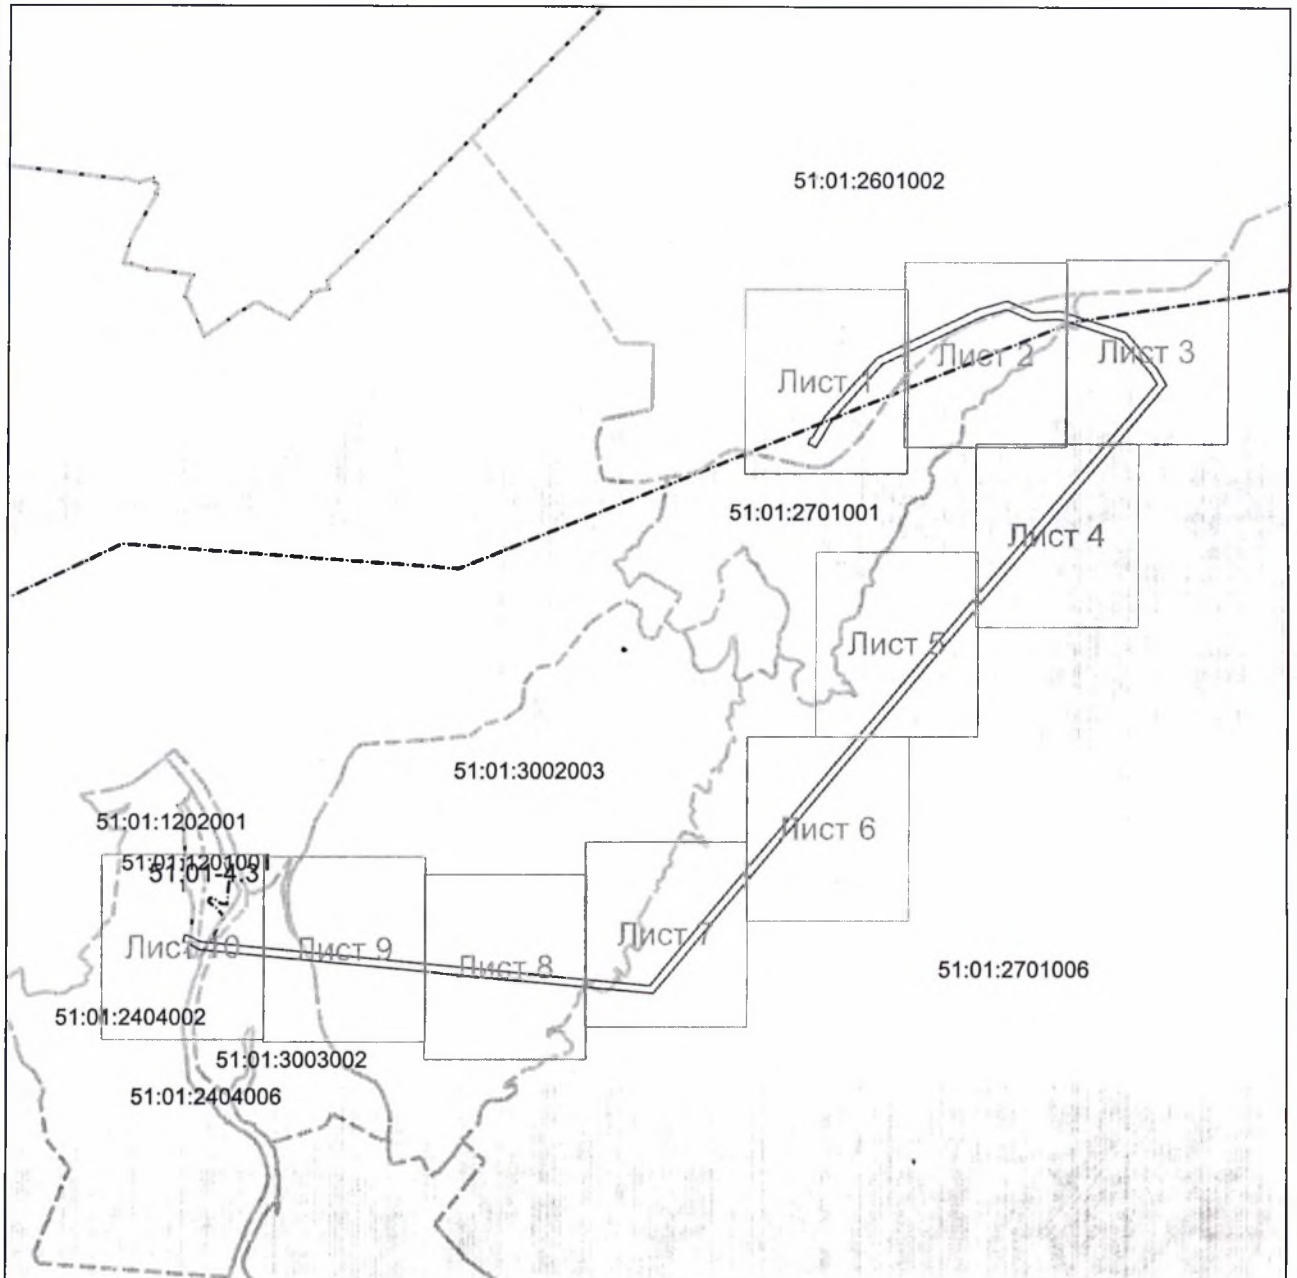

Масштаб 1: 70000

Используемые условные знаки и обозначения:



– область выносного листа,

23

– номер выносного листа.

Остальные используемые условные знаки и обозначения приведены на отдельной странице в конце раздела.

Подпись _____ *Важенин В. Ю.* Дата *10 марта 2020 г.*

Место для оттиска печати (при наличии) лица, составившего описание местоположения границ объекта